


Plugwise zoneregeling installatie

Pompgroepen LTV

1e verdieping

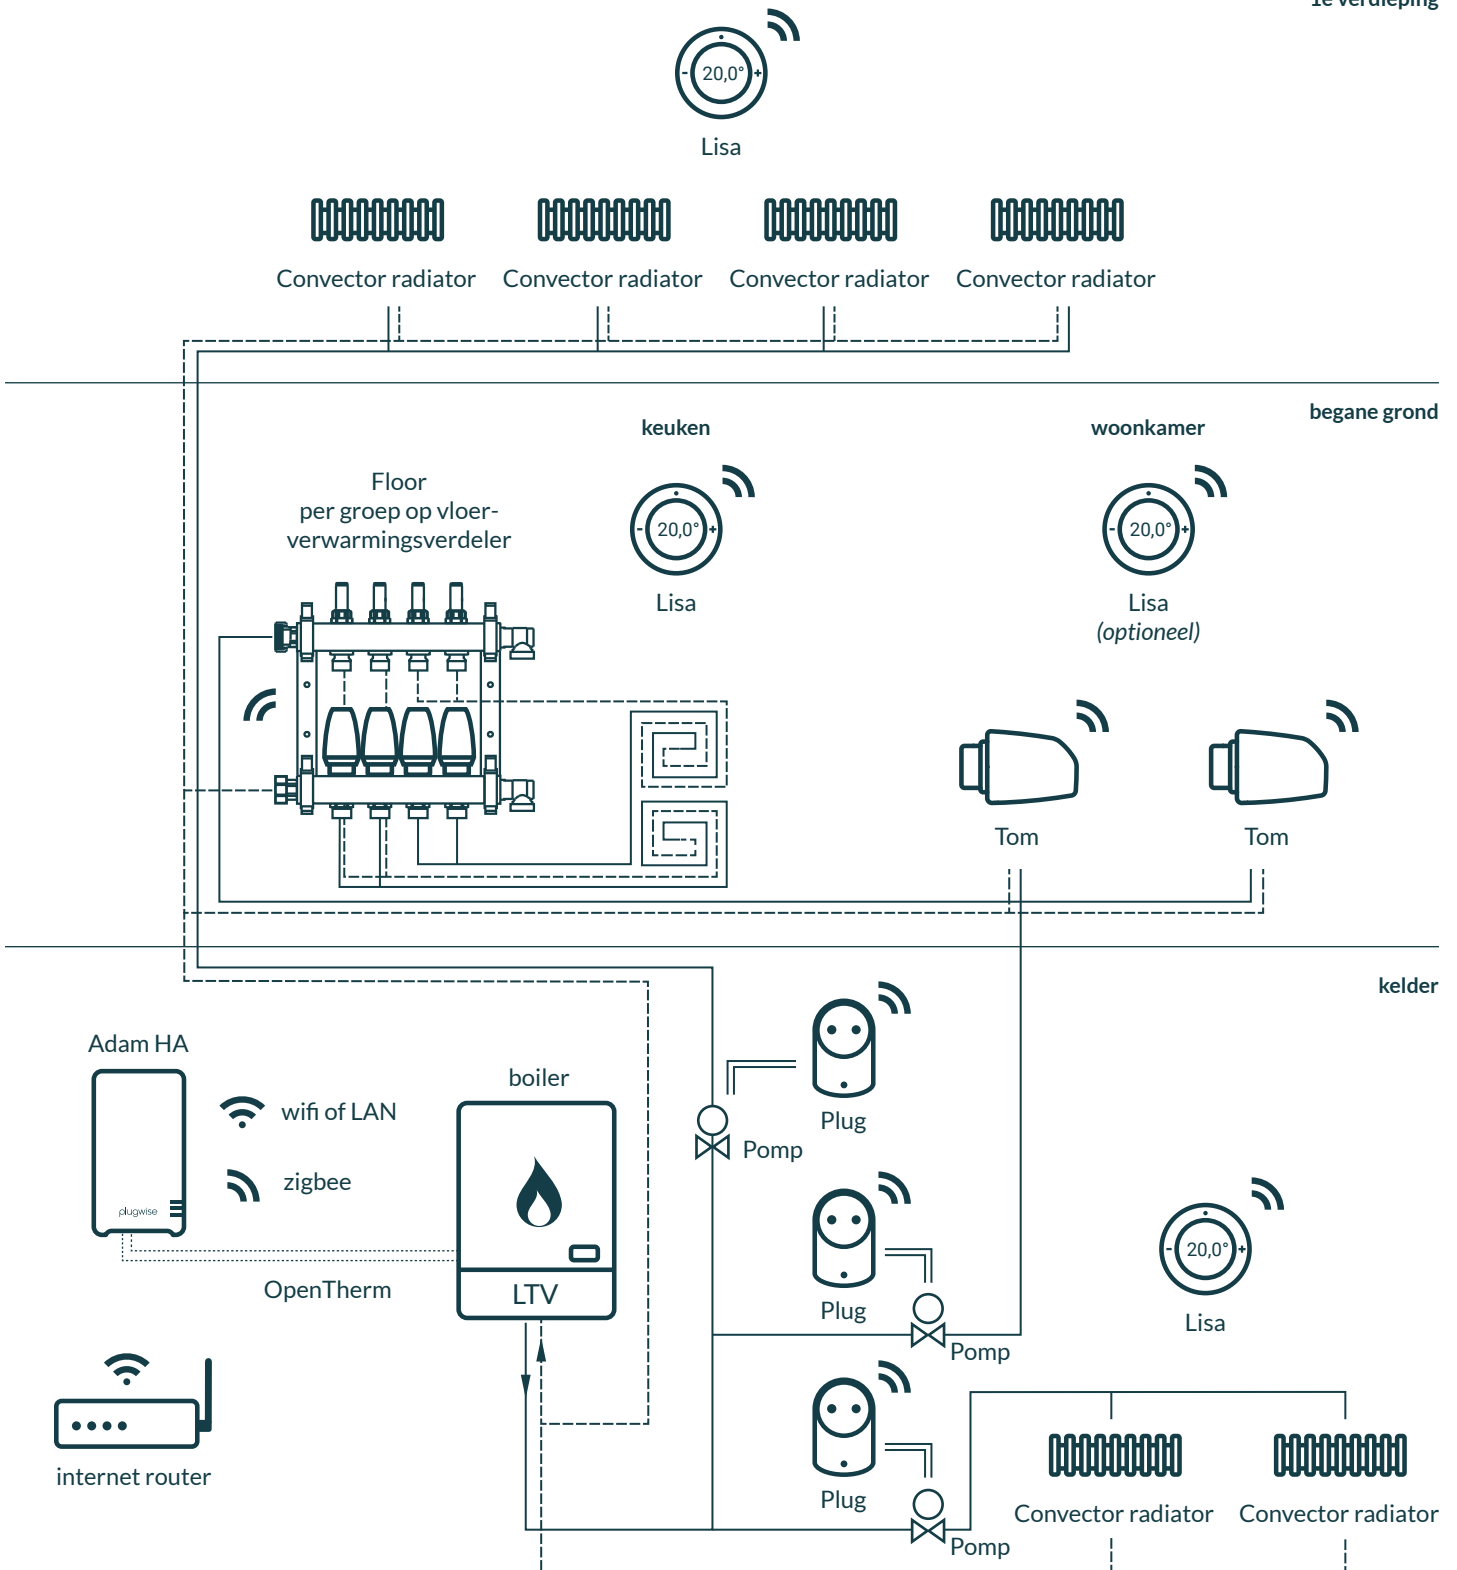

Uitbreiding met een Plug

- Schakelt vloerverwarmingspomp uit als er geen warmtevraag is
- Meet het energieverbruik van de pomp



Optioneel uitbreiden met een Smile P1

- Leest de slimme meter uit